



BUDYNEK NR 1

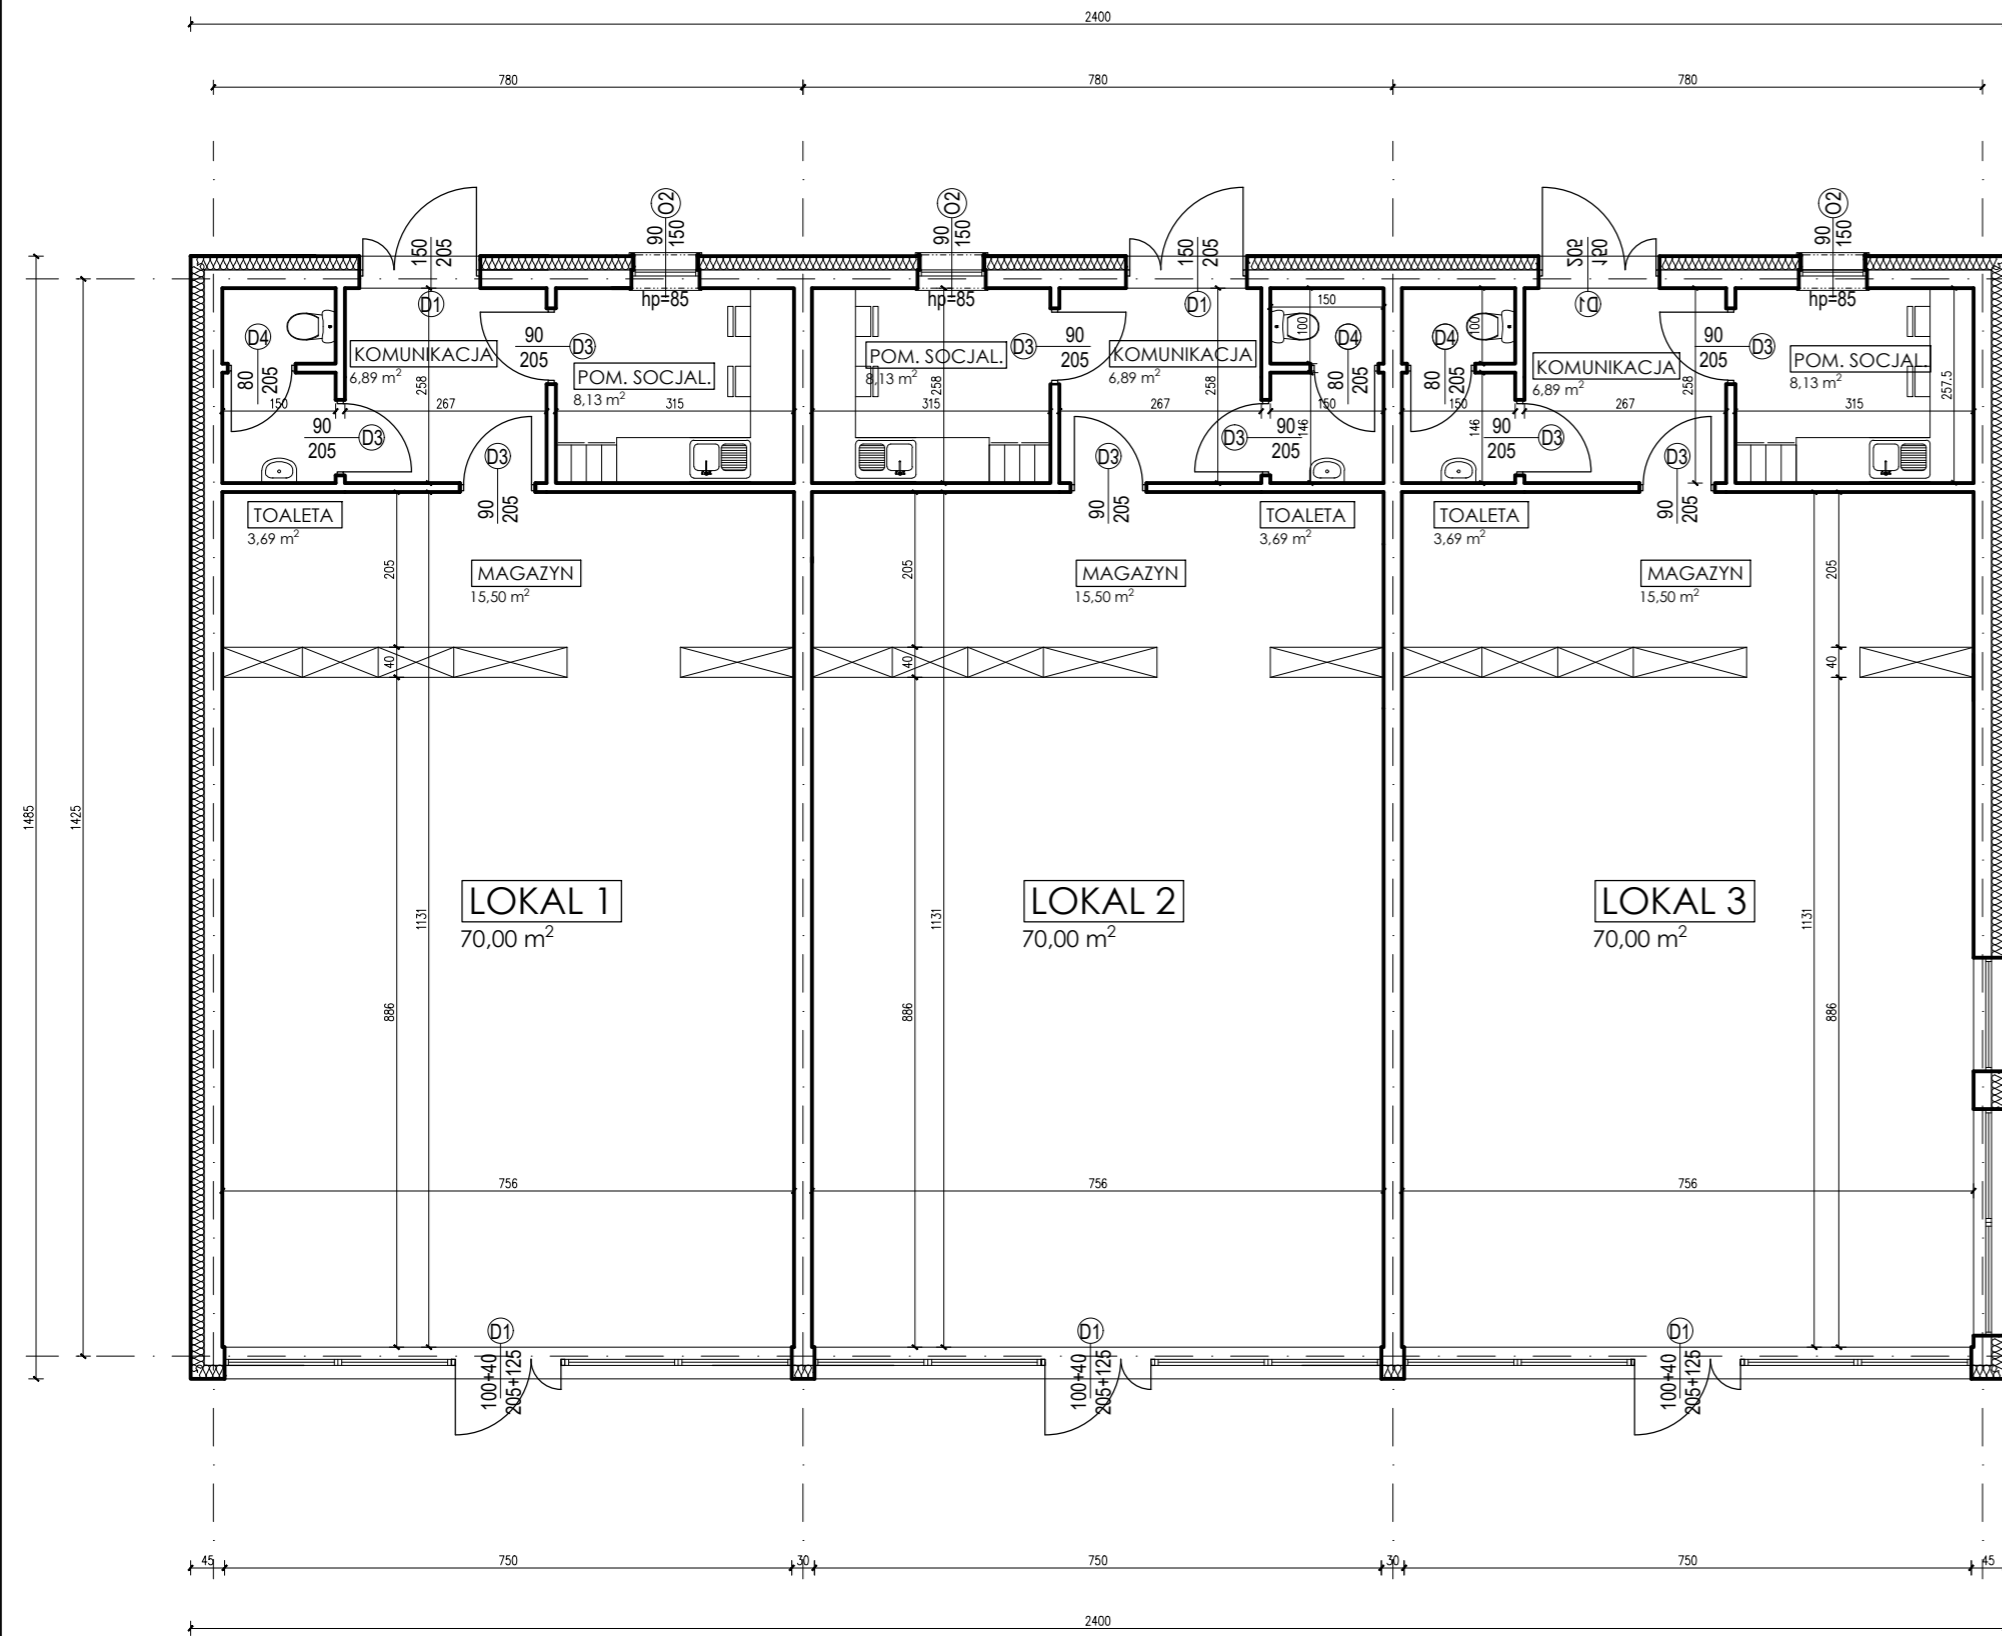

BUDYNEK NR 2

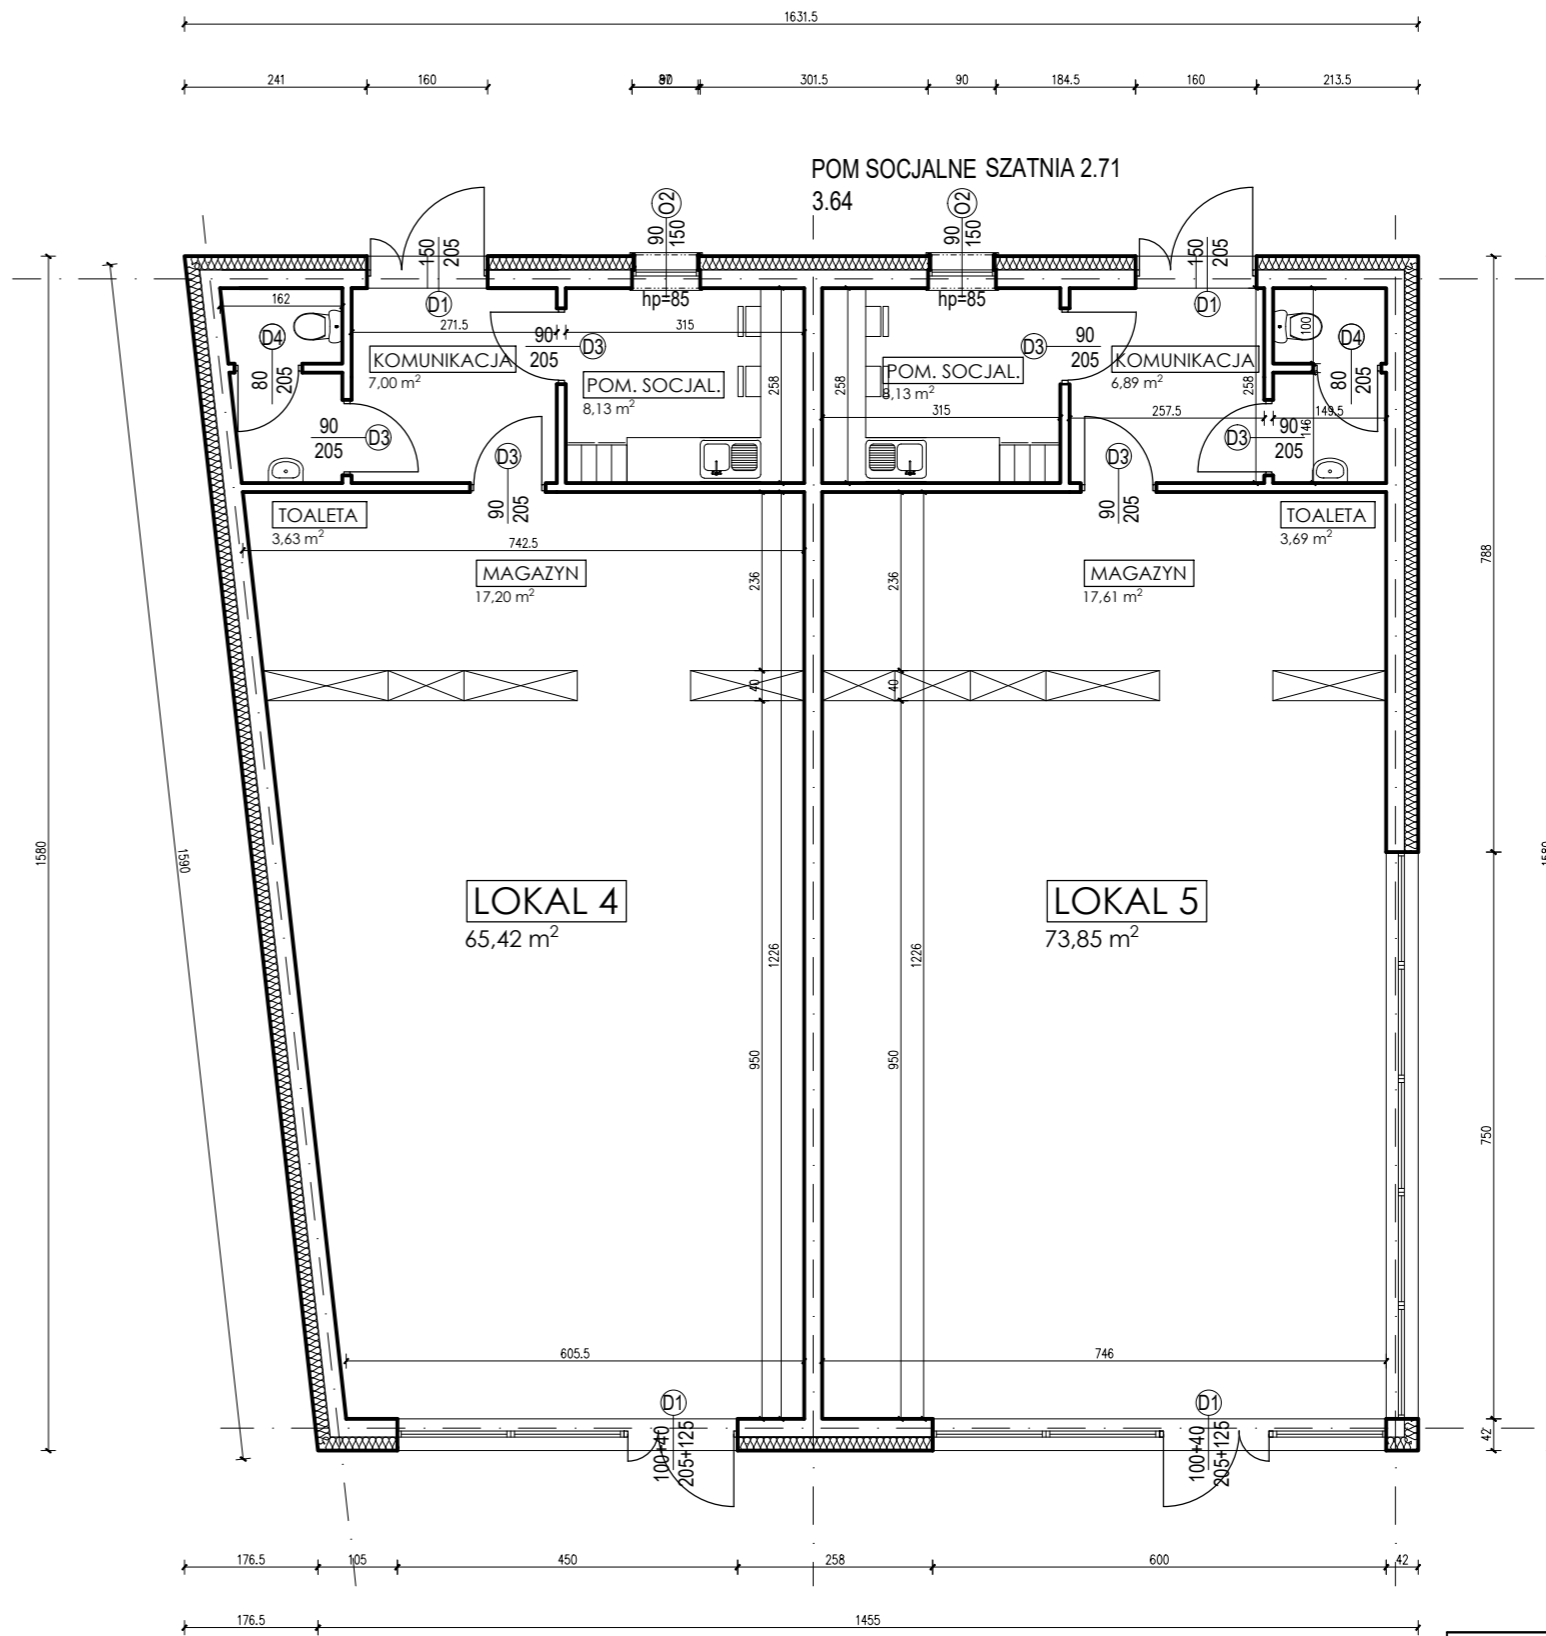

ZESTAWIENIE POMIESZCZEŃ

BUDYNEK 1	
LOKAL 1	70,00 m ²
KOMUNIKACJA	6,89 m ²
POM. SOCJALNE	8,13 m ²
TOALETA	3,69 m ²
MAGAZYN	15,50 m ²
ŁĄCZNIE	104,21 m²
BUDYNEK 2	
LOKAL 2	70,00 m ²
KOMUNIKACJA	6,89 m ²
POM. SOCJALNE	8,13 m ²
TOALETA	3,69 m ²
MAGAZYN	15,50 m ²
ŁĄCZNIE	104,21 m²
BUDYNEK 3	
LOKAL 3	70,00 m ²
KOMUNIKACJA	6,89 m ²
POM. SOCJALNE	8,13 m ²
TOALETA	3,69 m ²
MAGAZYN	15,50 m ²
ŁĄCZNIE	312,63 m²
BUDYNEK 4	
LOKAL 4	65,42 m ²
MAGAZYN	17,20 m ²
POM. SOCJALNE	8,13 m ²
TOALETA	3,63 m ²
KOMUNIKACJA	7,00 m ²
ŁĄCZNIE	101,38 m²
BUDYNEK 5	
LOKAL 5	73,85 m ²
MAGAZYN	17,61 m ²
POM. SOCJALNE	8,13 m ²
TOALETA	3,69 m ²
KOMUNIKACJA	6,89 m ²
ŁĄCZNIE	110,17 m²
ŁĄCZNIE	211,55 m²
SUMA	524,18 m²

POW. USŁUG ZWIĄZANYCH Z OBSŁUGĄ KLIENTÓW 349,27 m²

AUTORSKA PRACOWNIA ARCHITEKTURY "STYL"	
91 - 473 ŁÓDŹ UL. SKARBOWA 10 / 1 TEL. (0-42) 633-09-22 ; 601 22 22 89 e-mail apasty@poczt.onet.pl	
TEMAT:	2 PAVILONY HANDLOWO-USŁUGOWE
ADRES:	CZEŚTOCHOWA, UL. ŁÓDZKA
STADIUM:	PROJEKT KONCEPCYJNY
BRANŻA:	ARCHITEKTURA
PROJEKTANT:	ARCH. ANNA CHMIELAK UP.R. BUD. NR 68/98 WŁ (w specjalności: architektonicznej, w zakresie: do projektowania bez ograniczeń)
RYSUNEK:	RZUT PRZYZIEMIA BUDYNKU 1 I 2
SKALA:	1:100
DATA:	GRUDZIEŃ 2019
NR RYS.	0.1