


Dodatkowe 10 miejsc postojowych przy ul. Kiedrzyńskiej

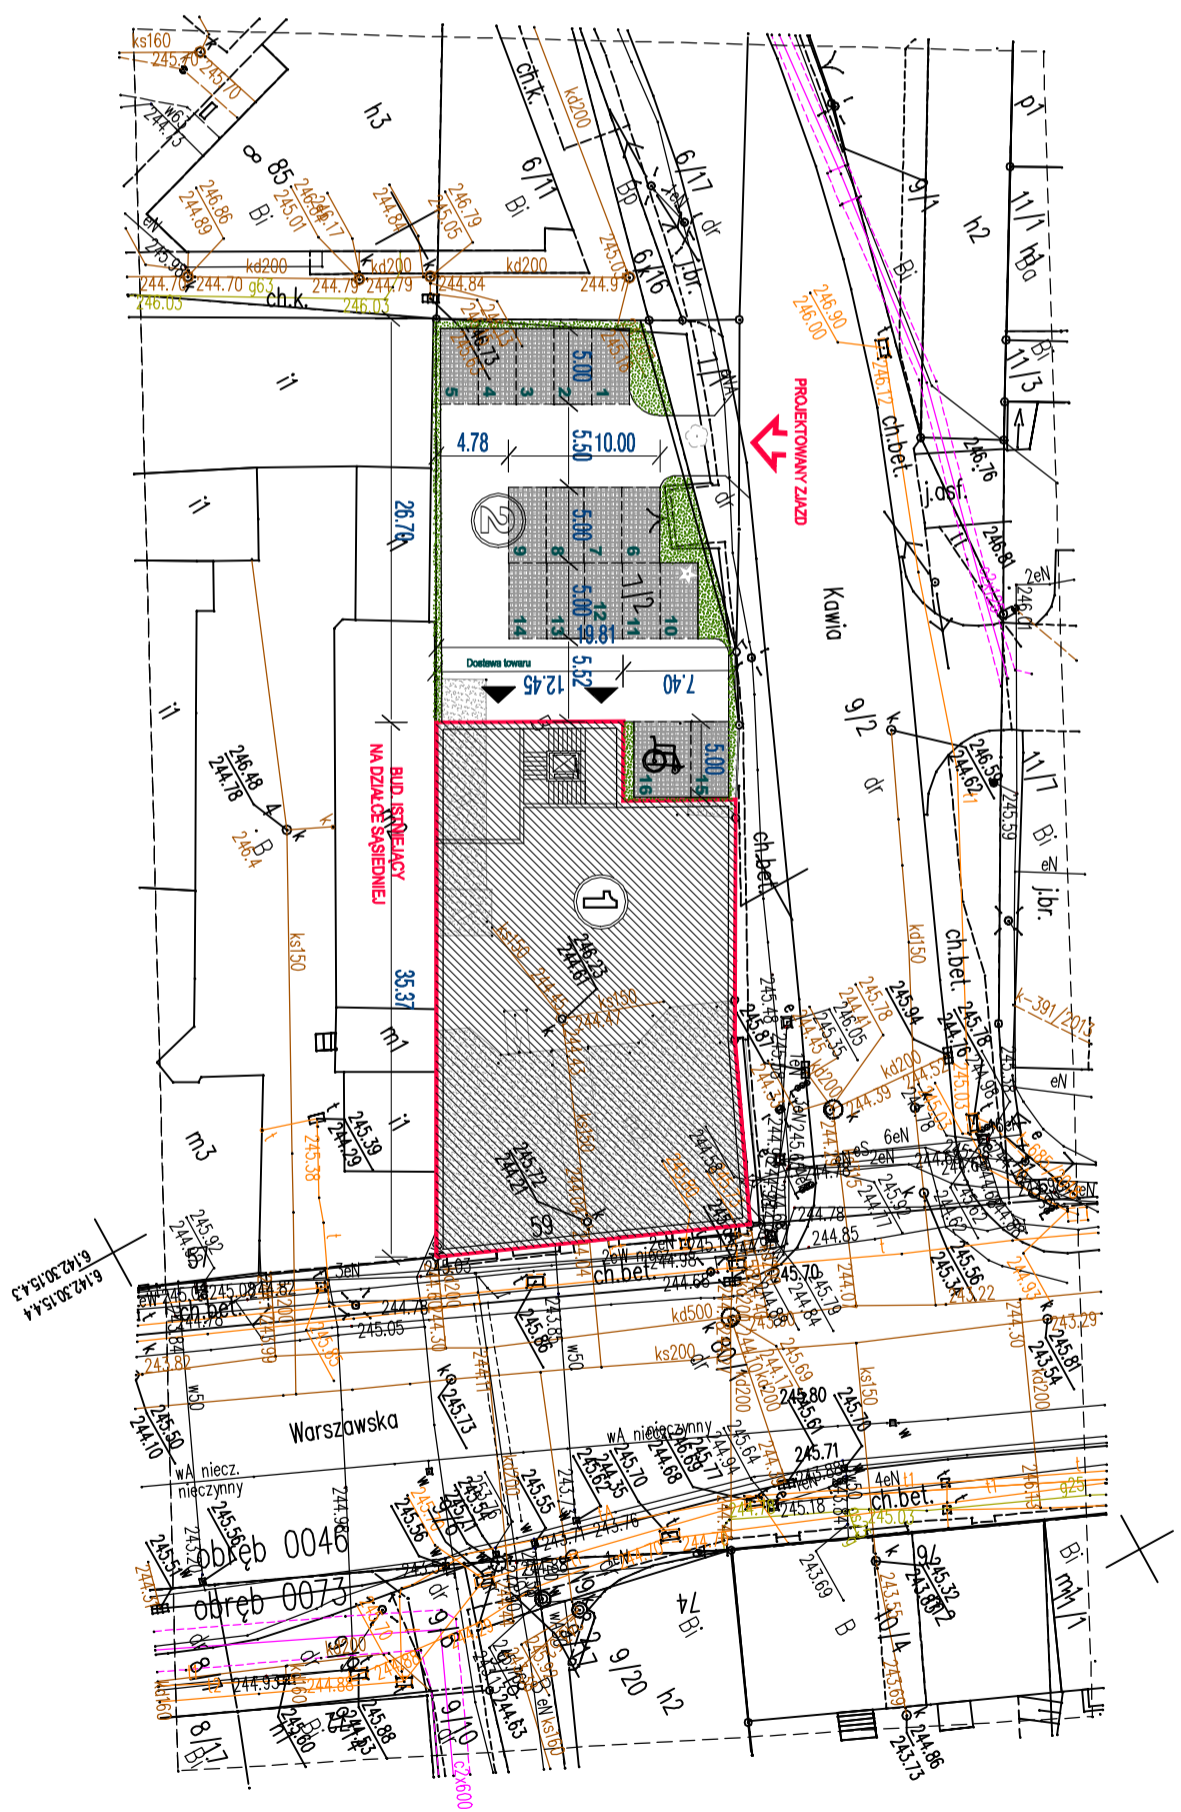

- LEGENDA**
- ① - Projektowany budynek handlowo - usługowy
  - ② - Projektowane miejsca postojowe
  - ▨ - Istniejące budynki do rozbiórki
  - ↔ - Proj. indywidualny zjazd na działkę

**BILANS TERENU:**  
**POWIERZCHNIA DZIAŁKI nr 7/2**  
 Powierzchnia zabudowy  
 Powierzchnia utwardzona  
 Powierzchnia biologicznie czynna

1152,00m<sup>2</sup>  
 648,70m<sup>2</sup>  
 440,40m<sup>2</sup>  
 62,90m<sup>2</sup>